СХЕМА НАПОРНЫХ ВОДОВОДОВ ТЕХНИЧЕСКОЙ ВОДЫ

"УТВЕРЖДАЮ"
Начальник УЭО
АЗФ - филиал АО "ТНК "Казхром"
Удовенко А.А.
25.06. 2018 Г.

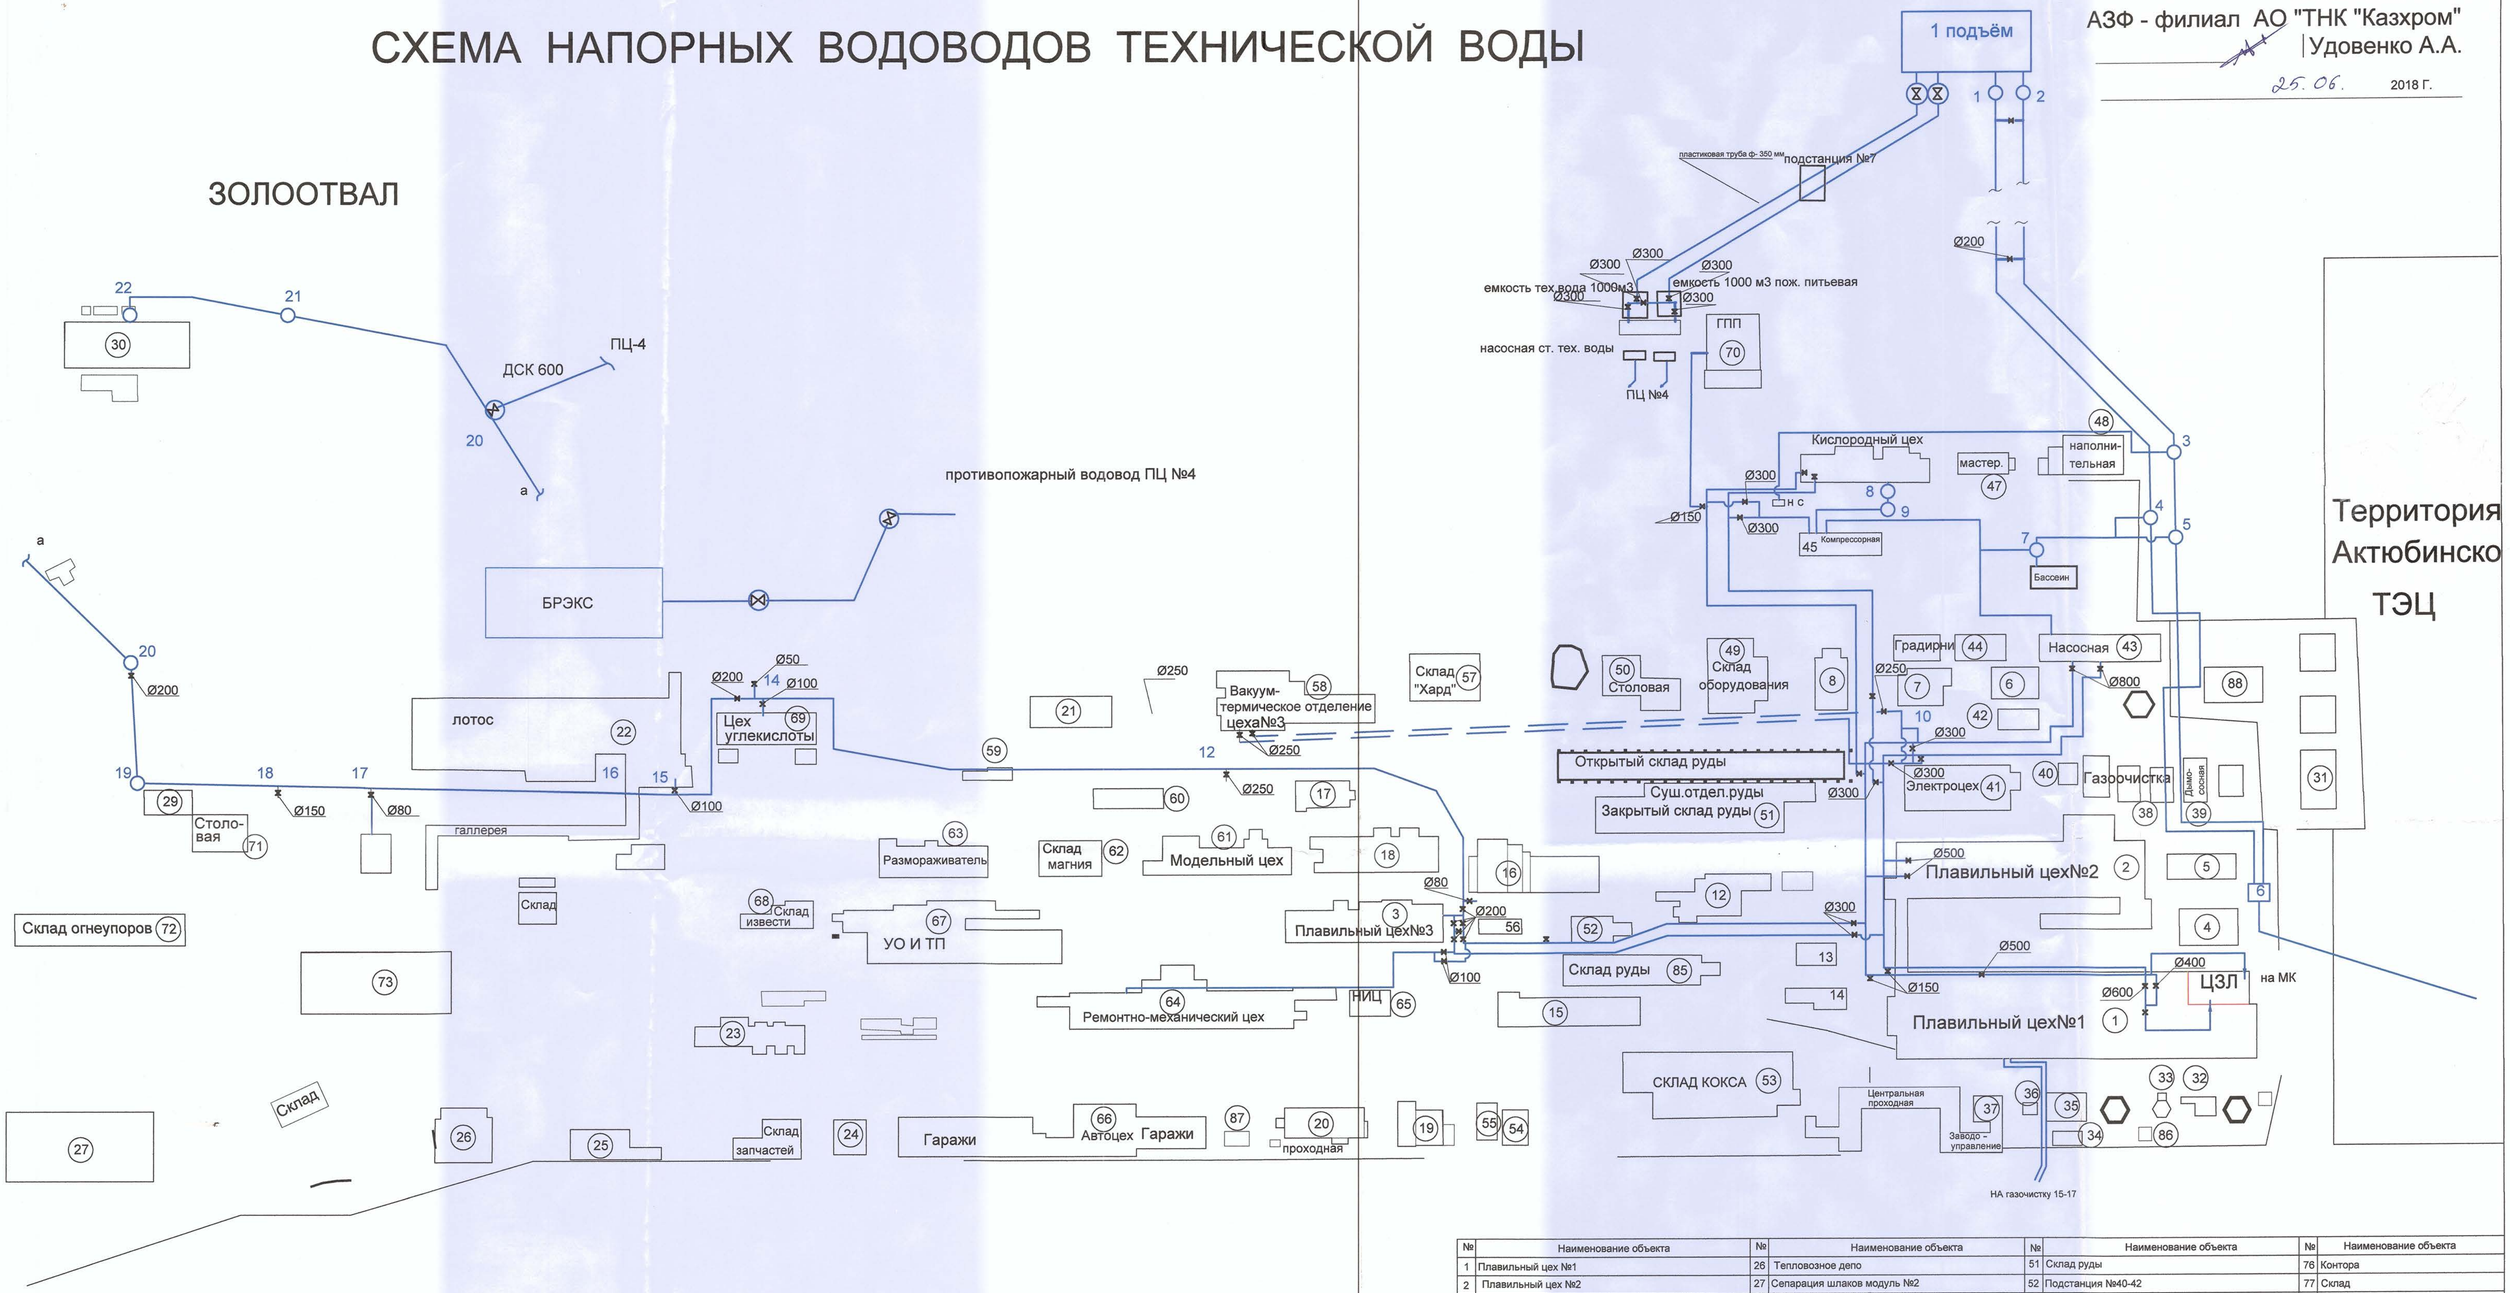

№	Наименование объекта	№	Наименование объекта	№	Наименование объекта	№	Наименование объекта
1	Плавильный цех №1	26	Тепловозное депо	51	Склад руды	76	Контора
2	Плавильный цех №2	27	Сепарация шлаков модуль №2	52	Подстанция №40-42	77	Склад
3	Плавильный цех №3	28	Административно - бытовой корпус цеха по переработке шлаков	53	Склад кокса	78	Растворный узел
4	Газоочистка печей 15-17	29	Бытовки ЦПШ	54	Столовая №1	79	Склад
5	Газоочистка печей 11-13	30	Модуль №3 дробильно-сортировочный участок	55	Овощехранилище	80	Административное здание
6	Цех по ремонту металлургического оборудования	31	Газотурбинная установка "АКТУРБО"	56	Газоочистка цеха №3	81	Склад
7	Энергоцех	32	Насосная питьевой воды	57	Склад "Хард"	82	Трансформаторная
8	Здание КИПиА, отдел главного энергетика	33	Сауна	58	Вакуумно-термическое отделение	83	Проходная
9	Ремонтный участок автотранспортного цеха	34	Отдел кадров	59	Мойка вагонов	84	Проходная
10	Административно-бытовой корпус цеха по ремонту металлургического оборудования	35	Столовая №1	60	Лесопильное отделение	85	Закрытый склад хромовой руды
11	Производственный корпус по ремонту металлургического оборудования	36	Аккумуляторная	61	Производственное здание (модельная)	86	ГРП газопровода высокого дав.
12	Рудодробильное отделение	37	Заводоуправление	62	Склад магния	87	Старое ГРП подачи газа на завод
13	Административно - бытовой корпус цеха шихтоподготовки	38	Газоочистка печей цеха №2	63	Размораживатель	88	ПСУ - 37
14	Трансформаторная подстанция №2	39	Дымососная с трубой	64	Ремонтно-механический цех		
15	УСХ	40	Бытовой корпус карбидного цеха	65	НИЦ		
16	Склад готовой продукции цеха №2	41	Ремонтная мастерская электроцеха	66	Автоцех		
17	Административно - бытовой корпус плавильного цеха №3	42	Подстанция №20	67	УО иТП		
18	Ремонтно - строительный цех	43	Насосная станция 2го подъема	68	Вращающейся печь		
19	Пожарная часть, поликлиника	44	Градирни №1,2	69	Цех углекислоты		
20	Отдел капитального строительства	45	Компрессорная станция	70	Подстанция ГПП		
21	Склад готовой продукции цеха №3	46	Кислородная станция	71	Столовая "Лотос" №3		
22	Цех по производству брикетов и кирпича	47	Ремонтная мастерская	72	Склад огнеупоров		
23	Вагонное депо	48	Цех наполнения баллонов	73	Бытовые помещения ЦПШ		
24	Быткомбинат	49	Склад оборудования	74	Гаражи		
25	Административно - бытовой корпус железнодорожного цеха	50	Столовая №2	75	Гаражи		

Начальник энергоцеха Зульханов С.Т.

Мастер-энергетик энергоцеха Хадыров М.Т..