


СХЕМА ПОЖАРНО-ПИТЬЕВОГО ВОДОСНАБЖЕНИЯ

"УТВЕРЖДАЮ"
Начальник УЗО
АЗФ - филиал АО "ТНК "Казхром"
Удовенко А.А.

25.06. 2018 г

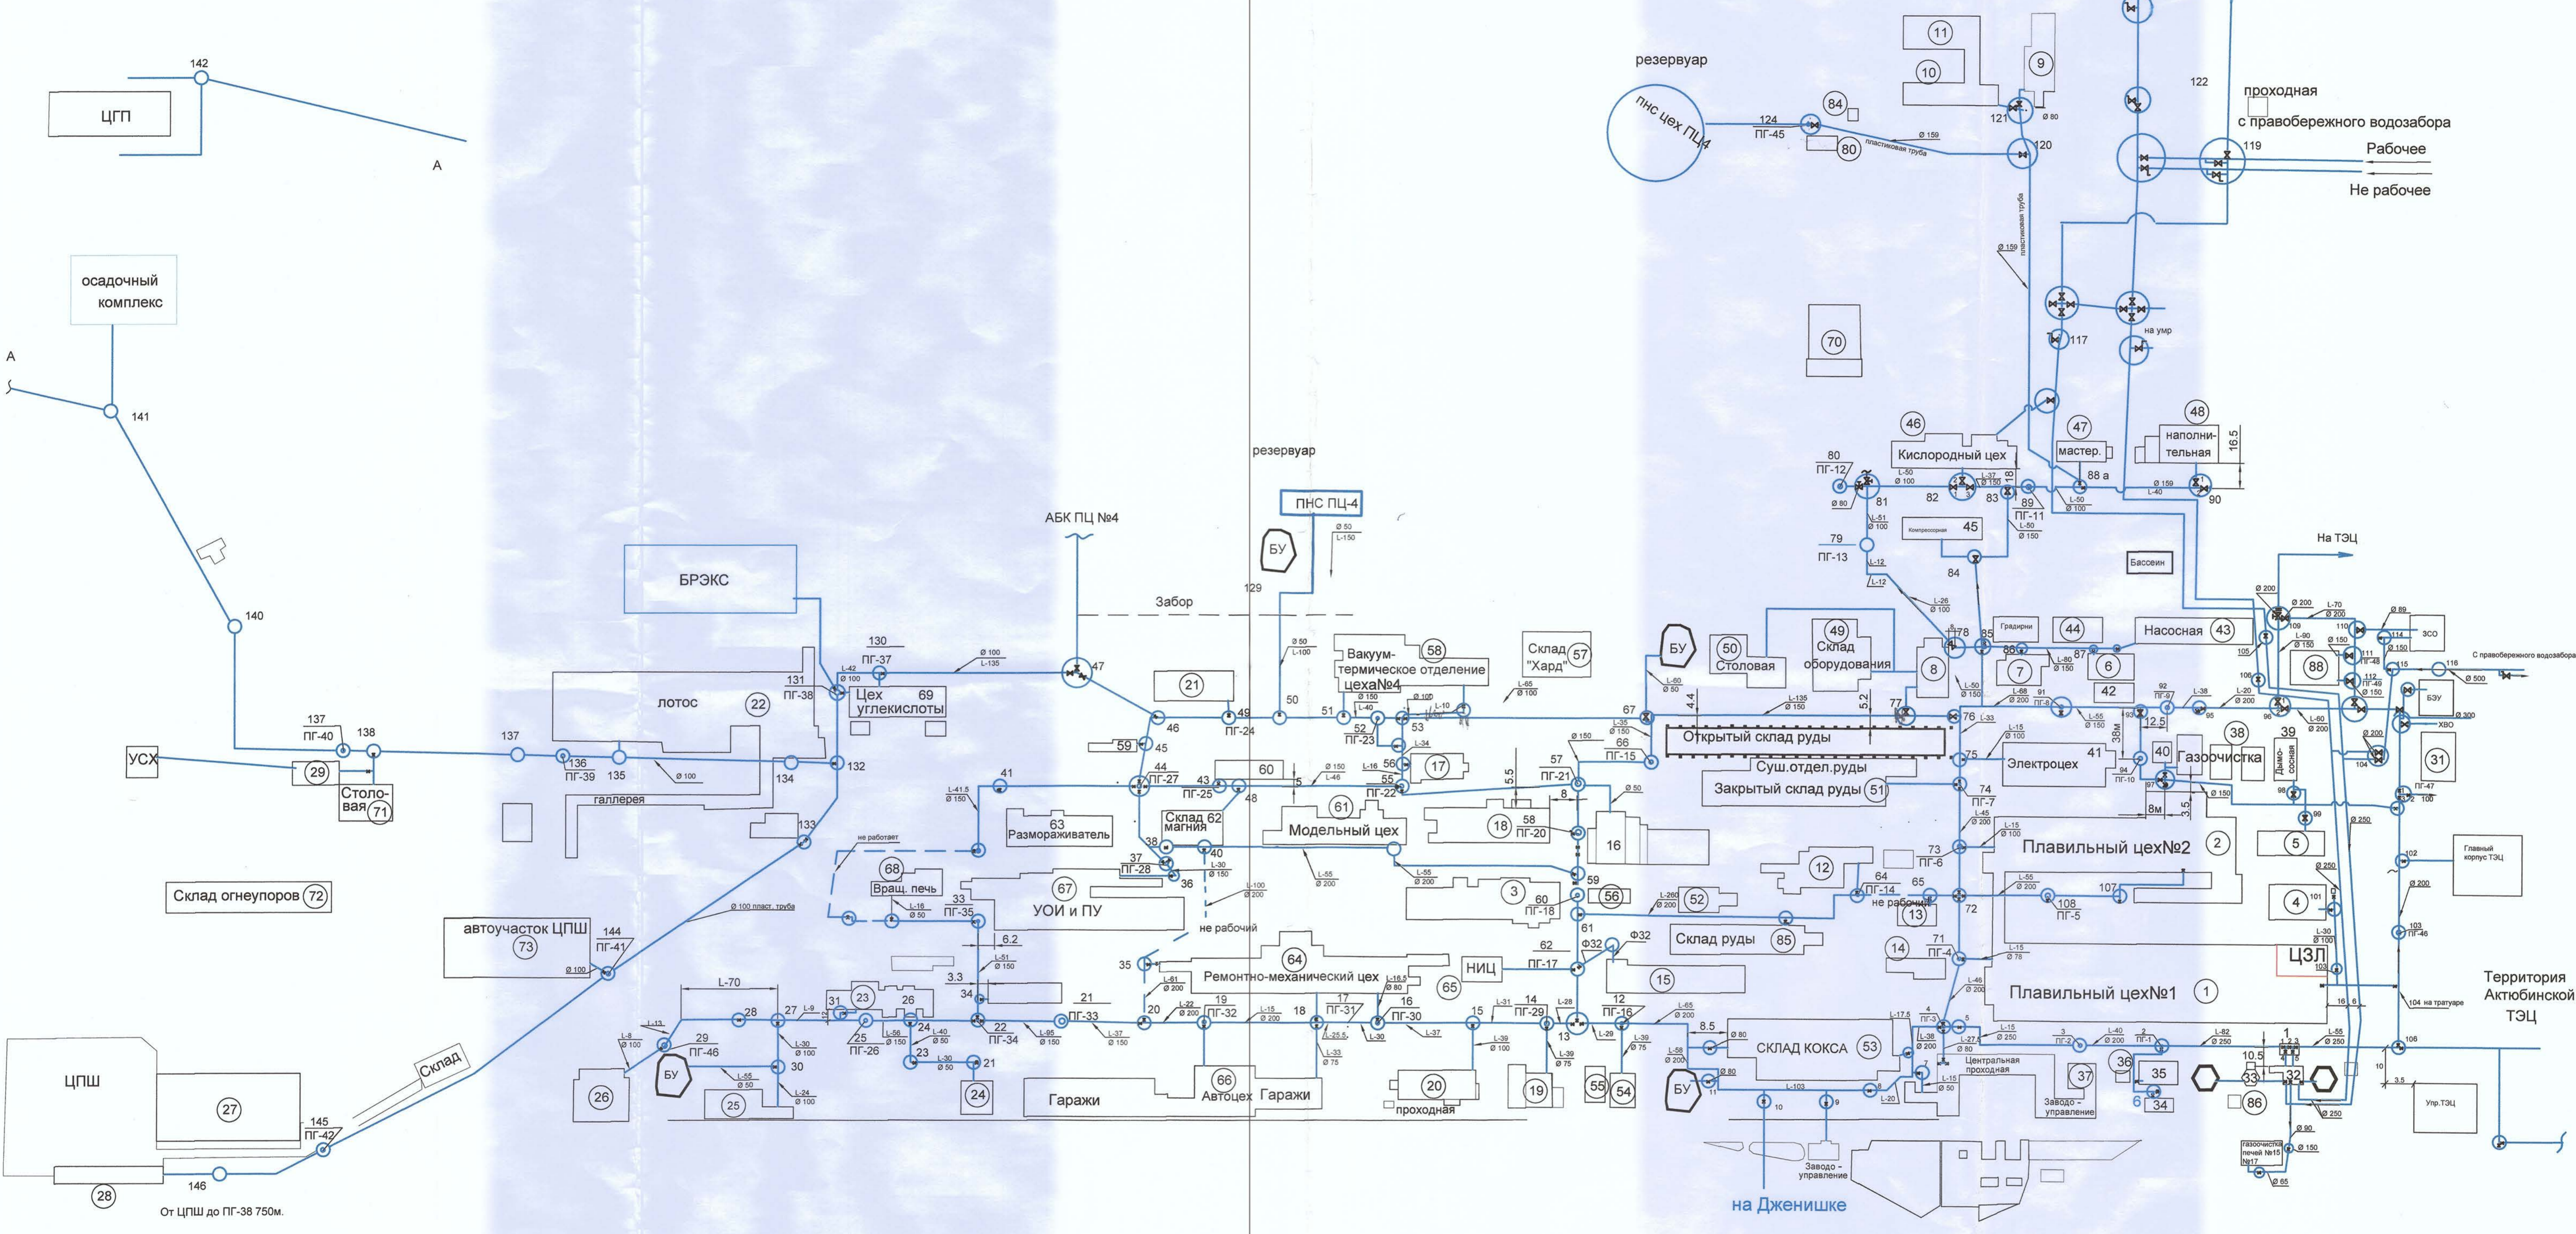

Начальник энергоцеха *[Signature]* Зульханов С.Т.
Мастер-энергетик энергоцеха *[Signature]* Хадыров М.Т.

№	Наименование объекта	№	Наименование объекта	№	Наименование объекта	№	Наименование объекта
1	Плавильный цех №1	26	Тепловое депо	51	Склад руды	82	Трансформаторная
2	Плавильный цех №2	27	Сепарация шихты модуль №2	52	Подстанции №40-42	83	Проходная
3	Плавильный цех №3	28	Подготовка шихты	53	Склад кокса	84	Проходная
4	Газосиловая печь №1-16	29	Бытовой корпус ЦПШ	54	Столовая	85	Склад
5	Газосиловая печь №11-13	30	Модуль №3 дробильно-сортировочный участок	55	Аккумуляторная	86	Склад
6	Цех по ремонту металлургического оборудования	31	Газораспределительная установка "АКТУРБС"	56	Газосиловая печь №3	87	Старый ГПП подним. газе на завод
7	Энергоцех	32	Насосная питьевой воды	57	Склад "Хард"	88	ПСУ - 37
8	Здание КИПиА, отдел главного энергетика	33	Внешний склад	58	Вакуумно-термическое отделение		
9	Ремонтный участок автодорожного цеха	34	Отдел камен	59	Мойка вагонов		
10	Административно-бытовой корпус цеха по ремонту металлургического оборудования	35	Столовая №1	60	Лесопильное отделение		
11	Трансформаторная подстанция №1	36	Аккумуляторная	61	Производственное здание (модельная)		
12	Ремонтно-механическое отделение	37	Заводское управление	62	Склад манная		
13	Административно-бытовой корпус цеха шихты	38	Газосиловая печь №2	63	Газосиловая печь №2		
14	Трансформаторная подстанция №2	39	Дымососная с трубой	64	Ремонтно-механический цех		
15	Управление складского хозяйства	40	Бытовой корпус карбидного цеха - ОРЦ	65	НИЦ		
16	Склад готовой продукции цеха №2	41	Ремонтная мастерская электроцеха	66	Автоцех		
17	Административно-бытовой корпус плавильного цеха №3	42	Подстанции №20	67	УОИ и ПУ		
18	Ремонтно-механический цех	43	Насосная станция 2го подъема	68	Вращающаяся печь		
19	Помывочная часть, помывочная	44	Газовый №1.2	69	Цех углепечи		
20	Отдел капитального строительства	45	Компрессорная станция	70	Подстанции ГПП		
21	Склад готовой продукции цеха №3	46	Кислородная станция	71	Столовая "Ветер" №3		
22	Логос	47	Ремонтная мастерская	72	Склад огнеупоров		
23	Вагонное депо	48	Цех наполнения баллонов	73	Бытовые помещения ЦПШ		
24	Бытовое здание	49	Склад оборудования	74	Бытовое помещение ЦПШ		
25	Административно-бытовой корпус инженерно-технического цеха	50	Столовая №2	75	Склад		