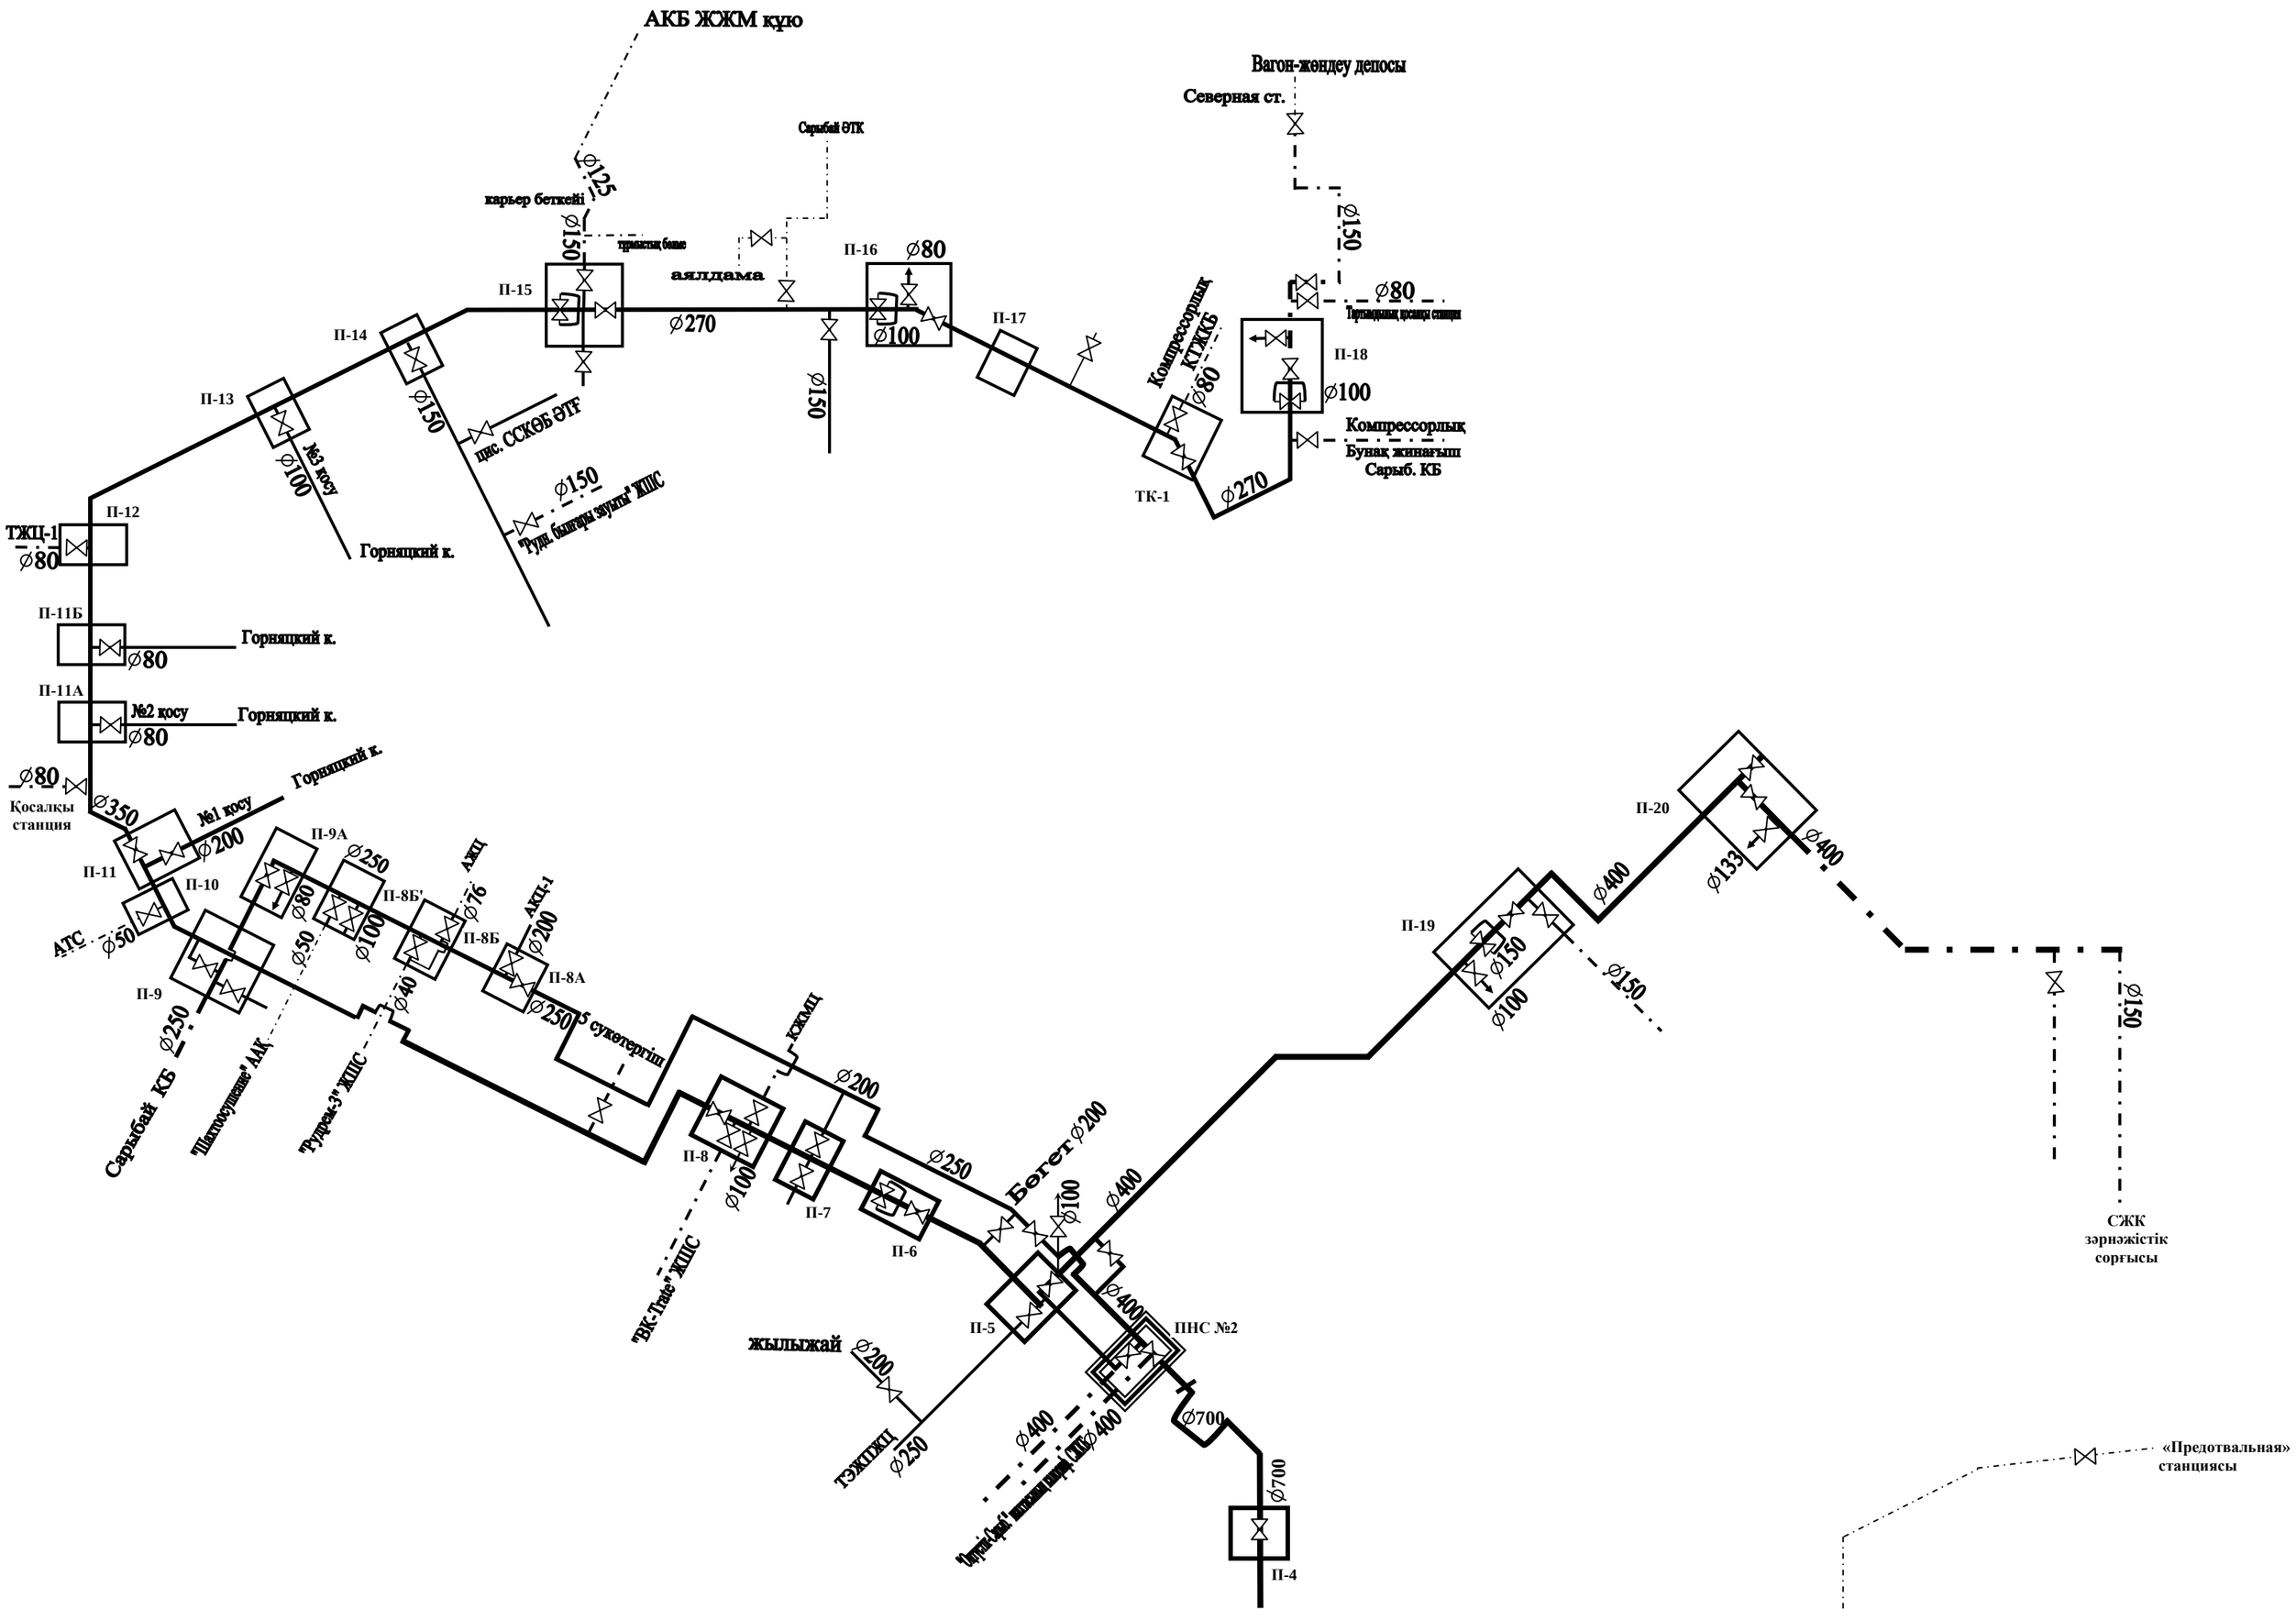
АКБ ЖЖМ құю
Вагон-жөндеу депосы
Северная ст.
Сарыбай ӨТК
карьер беткейі
тұрмыстық бөлме
аялдама
П-15
П-16
П-17
П-18
П-14
П-13
П-12
П-11Б
П-11А
П-11
П-10
П-9А
П-9
П-8Б'
П-8Б
П-8А
П-8
П-7
П-6
П-5
П-4
П-19
П-20
Компрессорлық КТЖКБ
Компрессорлық
Бунақ жинағыш
Сарыб. КБ
Тартымдылық қосалқы станция
ТК-1
№3 қосу
Горняцкий к.
пис. ССКӨБ ӨТГ
"Тұрдақ бөлігіндегі зауыты" ЖШС
ТЖЦ-1
№2 қосу
№1 қосу
Қосалқы станция
АТС
Сарыбай КБ
"Шалкоосушение" АДК
"Рудник-3" ЖШС
5 сүкөтергіш
КЖОЦ
АЖЦ
АКЦ-1
Бөгет
"ВК-Трайс" ЖШС
жылыжай
ТЭЖПЖЦ
ПНС №2
"Оңтүстік-Арқа" ашық жолы (ОЖЖ)
СЖК зәрнәжістік сорғысы
«Предотвальная» станциясы

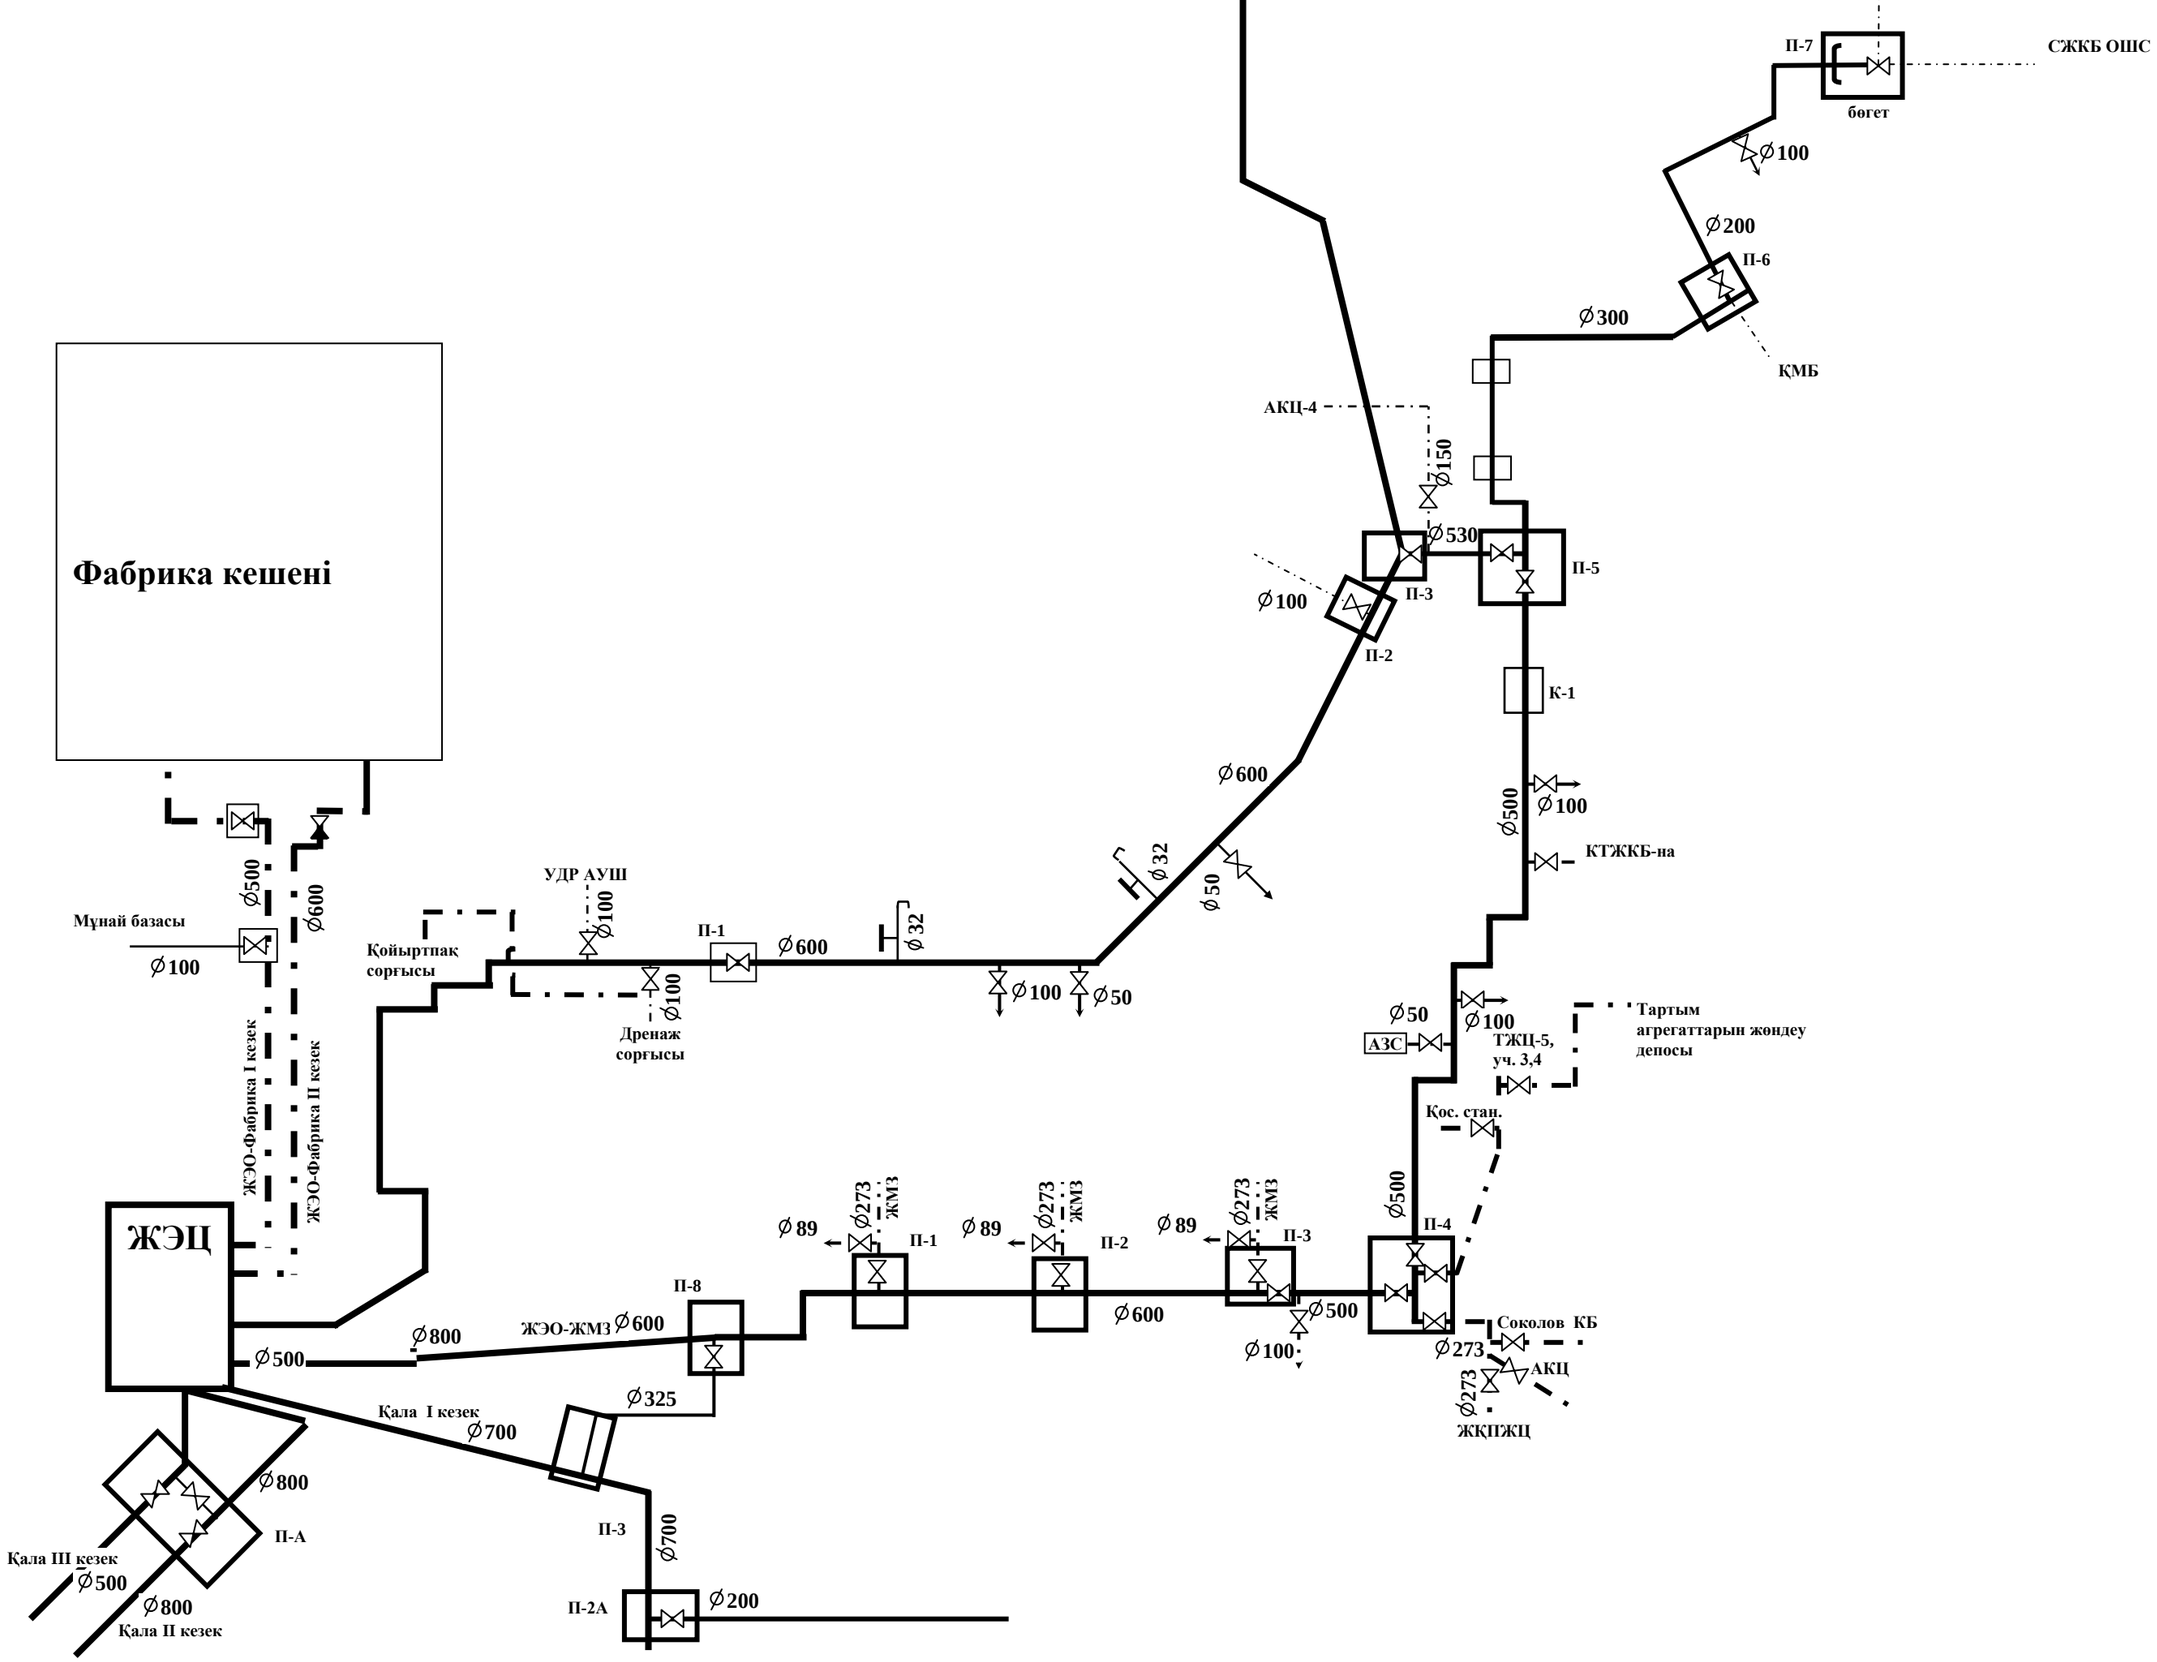
Фабрика кешені
П-7
СЖКБ ОШС
бөгет
∅100
∅200
П-6
∅300
ҚМБ
АКЦ-4
∅150
∅530
П-5
П-3
∅100
П-2
К-1
∅600
∅500
∅100
КТЖКБ-на
∅32
∅50
УДР АУШ
∅100
П-1
∅600
∅32
Мұнай базасы
∅100
Қойыртпақ сорғысы
∅100
Дренаж сорғысы
∅100
∅50
∅50
АЗС
∅100
ТЖЦ-5, уч. 3,4
Тартым агрегаттарын жөндеу депосы
Кос. стан.
∅500
∅600
ЖЭО-Фабрика I кезек
ЖЭО-Фабрика II кезек
ЖЭЦ
∅273 ЖМЗ
∅89
П-1
∅273 ЖМЗ
∅89
П-2
∅273 ЖМЗ
∅89
П-3
∅500
П-4
П-8
ЖЭО-ЖМЗ ∅600
∅800
∅500
∅600
∅500
∅100
Соколов КБ
∅273
АКЦ
∅273
ЖҚПЖЦ
∅325
Қала I кезек
∅700
∅800
П-А
Қала III кезек
∅500
∅800
Қала II кезек
П-3
∅700
П-2А
∅200